
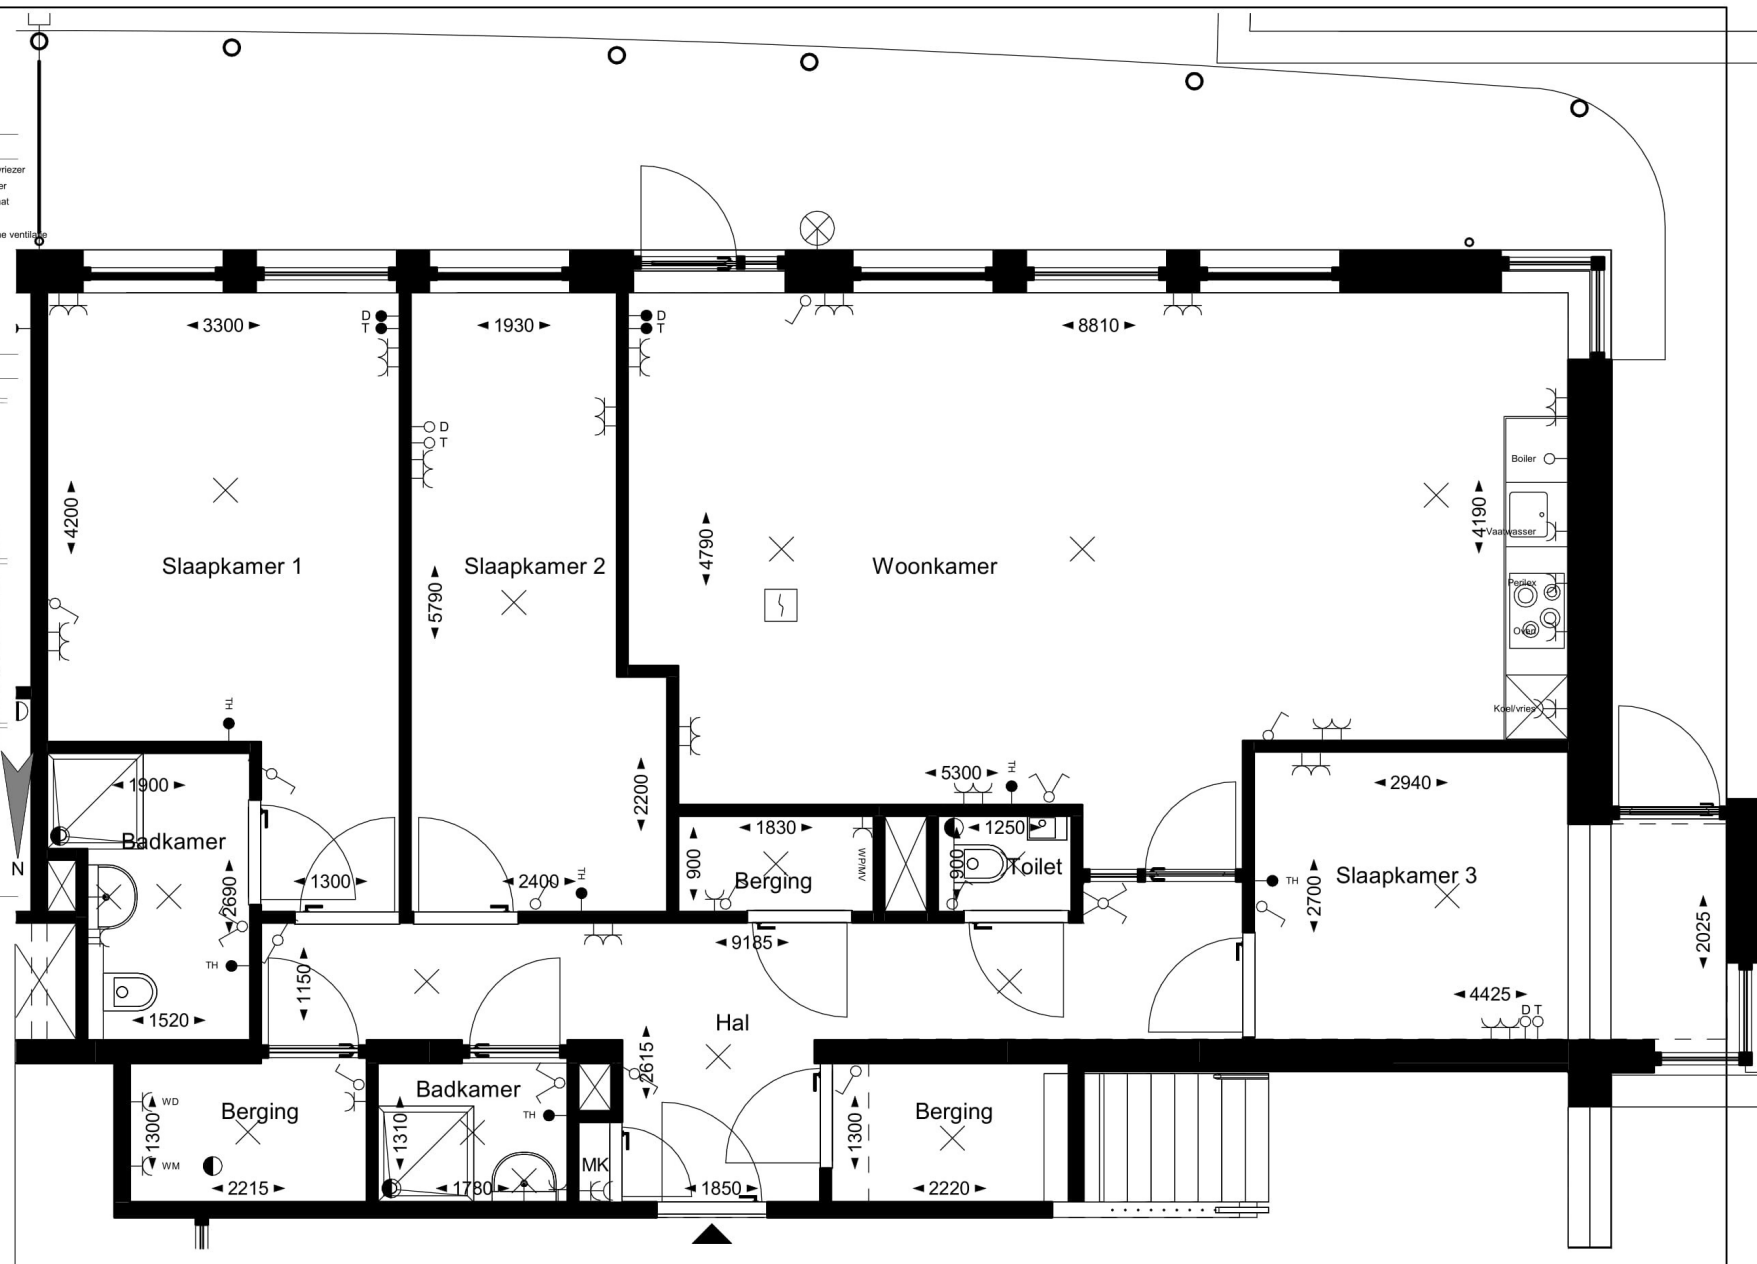


# Renvooi

## Installaties

- Schakelaar
- Wisselschakelaar
- Serieschakelaar
- Wisselschakelaar serie
- Dubbele wandcontactdoos
- Dubbele wandcontactdoos
- Aansluitpunt t.b.v. oven
- Aansluitpunt t.b.v. elektrische kookplaat
- Aansluitpunt t.b.v. wasmachine
- Aansluitpunt t.b.v. wasdroger
- Aansluitpunt t.b.v. warmtepomp/mechanische ventilatie
- EC Koelkast
- CV Vaatwasser
- TH
- Ouder
- Afzuigpunt t.b.v. mechanische ventilatie
- Aansluitpunt t.b.v. data
- Aansluitpunt t.b.v. telefonie
- Plafondlichtpunt
- Wandlichtpunt
- Buitenlichtpunt
- Rookmelder

## Situatie

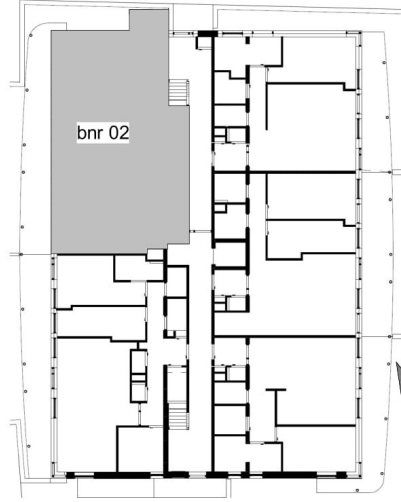

Maatvoering in mm uitgaand van A3-formaat bij printen. | Aan de maatvoering in deze tekening kunnen geen rechten worden ontleend. | Bij het printen van pdf tekeningen bestaat de mogelijkheid dat de schaal wijzigt.

project:

FABhouse-Gouda

datum:

04-06-2021

schaal:

1:50

bouwlaag:

Begane grond

onderdeel:

bnr02-A