
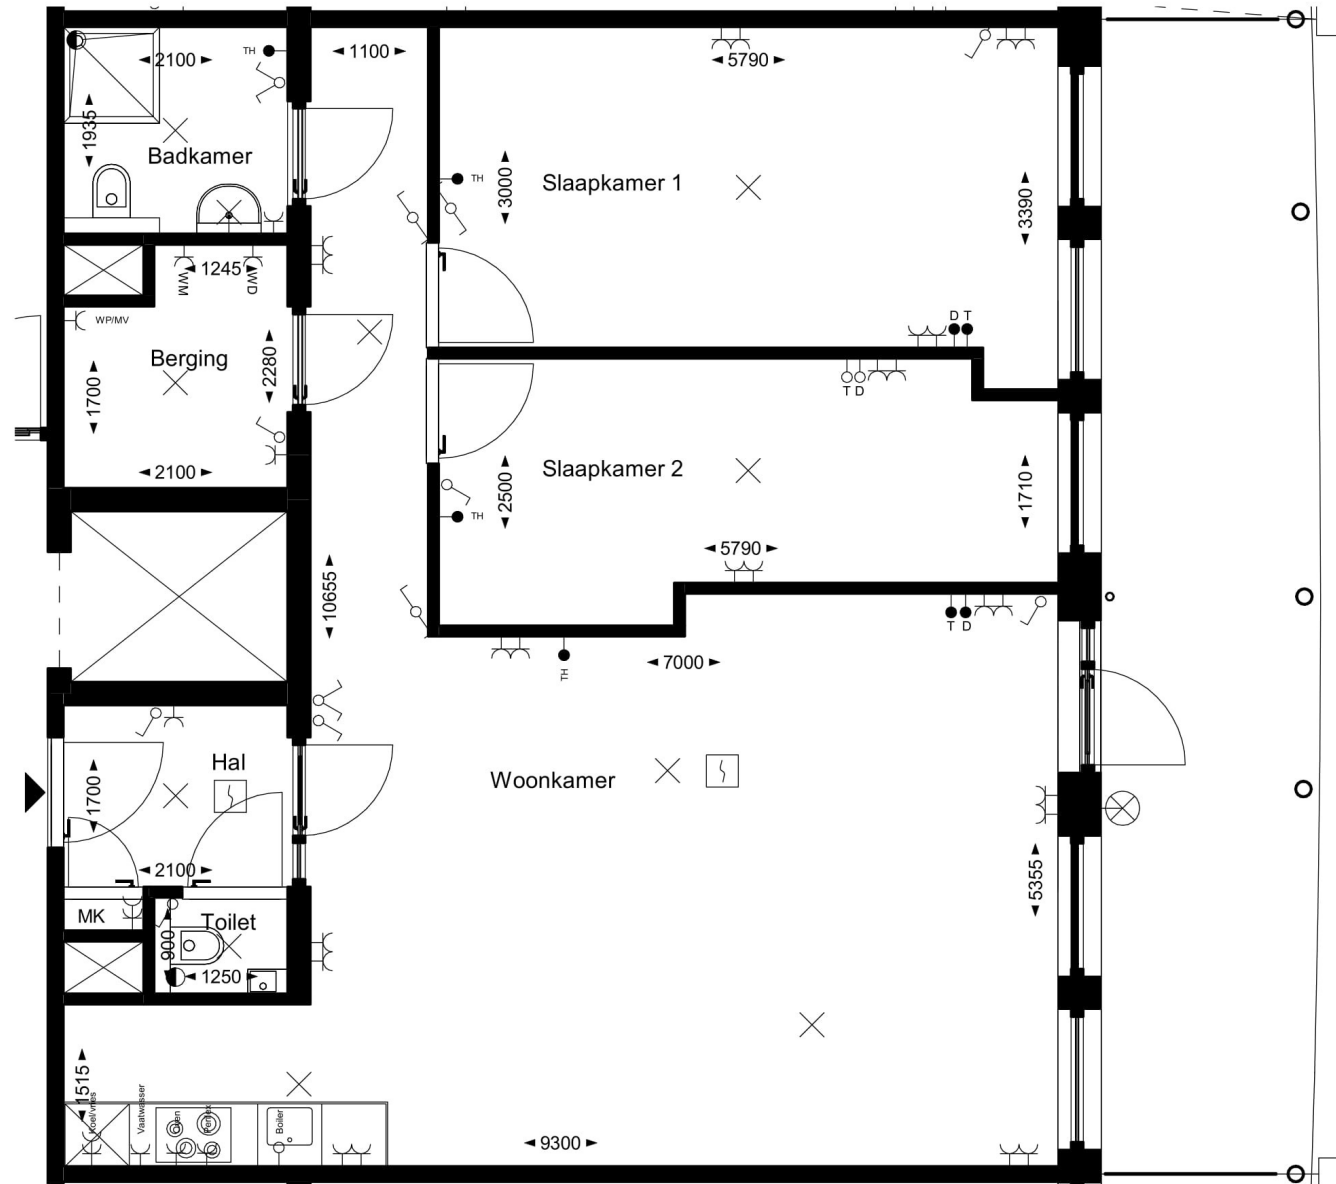


Renvooi

Installaties

- Schakelaar
- Wisselschakelaar
- Serieschakelaar
- Wisselschakelaar serie
- Dubbele wandcontactdoos
- Dubbele wandcontactdoos
- Aansluitpunt t.b.v. oven
- Aansluitpunt t.b.v. elektrische kookplaat
- Aansluitpunt t.b.v. wasmachine
- Aansluitpunt t.b.v. wasdroger
- Aansluitpunt t.b.v. warmtepomp/mechanische ventilatie
- EC-coördines
- Vuilwasser
- TH
- Ouder
- Aansluitpunt t.b.v. koelkast/vriezer
- Aansluitpunt t.b.v. vaatwasser
- Aansluitpunt t.b.v. thermostaat
- Aansluitpunt t.b.v. boiler
- Afzuigpunt t.b.v. mechanische ventilatie
- Aansluitpunt t.b.v. data
- Aansluitpunt t.b.v. telefonie
- Plafondlichtpunt
- Wandlichtpunt
- Buitenlichtpunt
- Rookmelder

Situatie

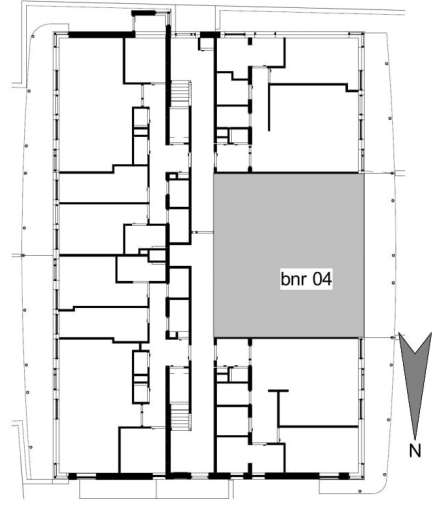

Maatvoering in mm uitgaand van A3-formaat bij printen. | Aan de maatvoering in deze tekening kunnen geen rechten worden ontleend. | Bij het printen van pdf tekeningen bestaat de mogelijkheid dat de schaal wijzigt.

project:
FABhouse-Gouda

datum: 04-06-2021 | schaal: 1:50

bouwlaag: Begane grond

onderdeel: bnr04-A