
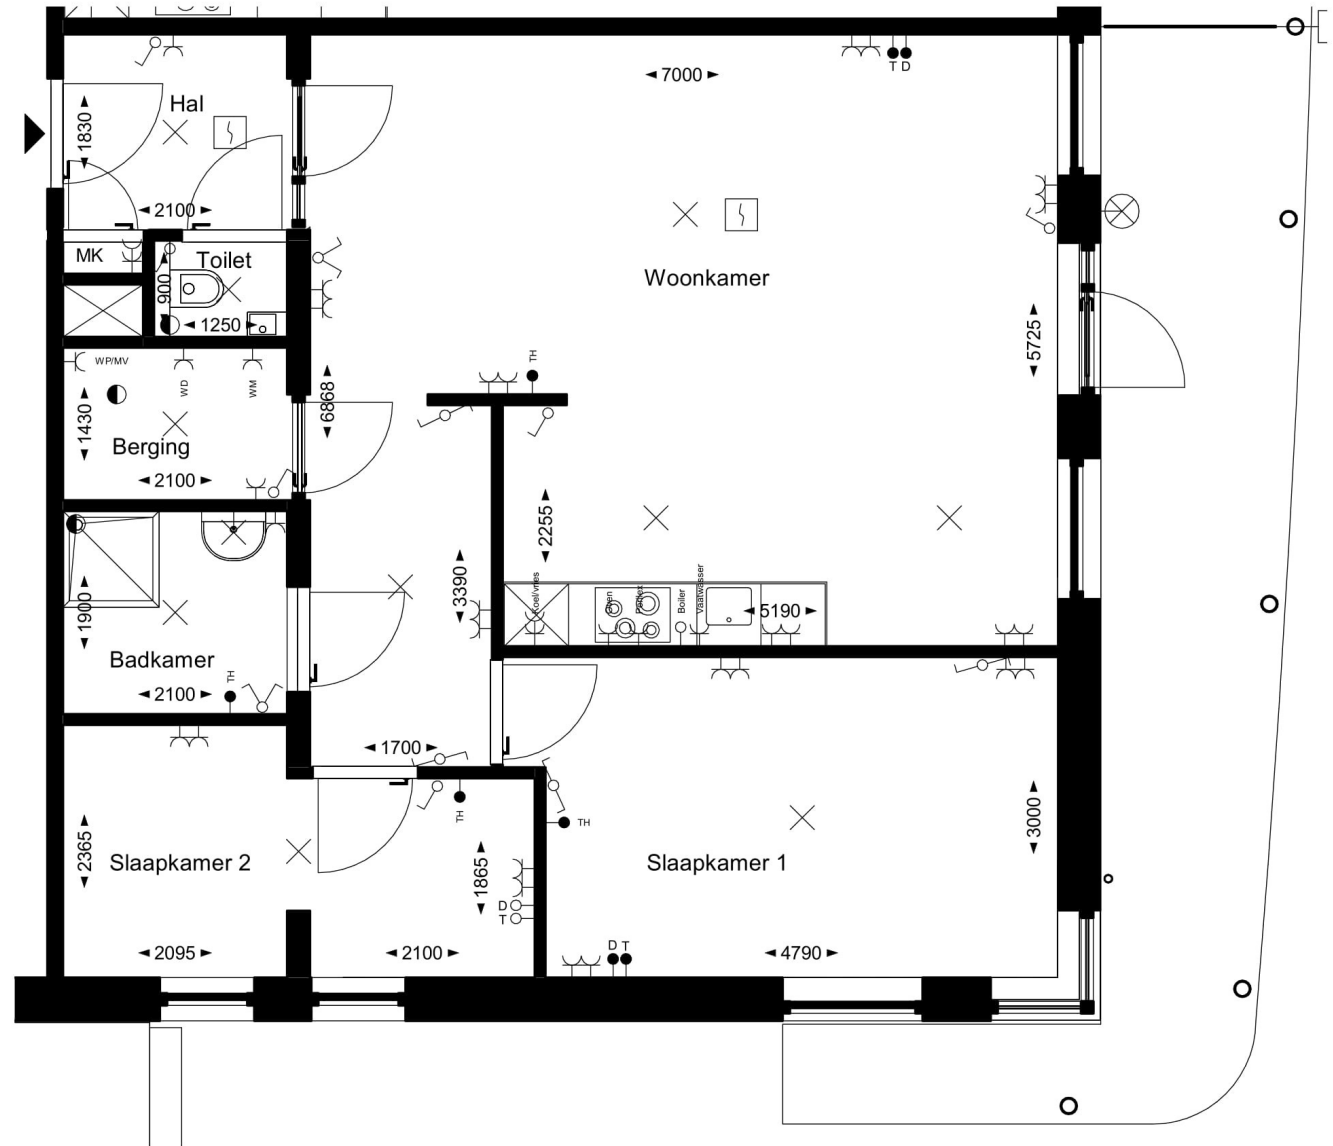


## Renvooi

### Installaties

- Schakelaar	- Aansluitpunt t.b.v. koelkast/vriezer
- Wisselschakelaar	- Aansluitpunt t.b.v. vaatwasser
- Serieschakelaar	- Aansluitpunt t.b.v. thermostaat
- Wisselschakelaar serie	- Aansluitpunt t.b.v. boiler
- Dubbele wandcontactdoos	- Afzuigpunt t.b.v. mechanische ventilatie
- Dubbele wandcontactdoos	- Aansluitpunt t.b.v. data
- Aansluitpunt t.b.v. oven	- Aansluitpunt t.b.v. telefonie
- Aansluitpunt t.b.v. elektrische kookplaat	- Plafondlichtpunt
- Aansluitpunt t.b.v. wasmachine	- Wandlichtpunt
- Aansluitpunt t.b.v. wasdroger	- Buitenlichtpunt
- Aansluitpunt t.b.v. warmtepomp/ mechanische ventilatie	- Rookmelder

### Situatie

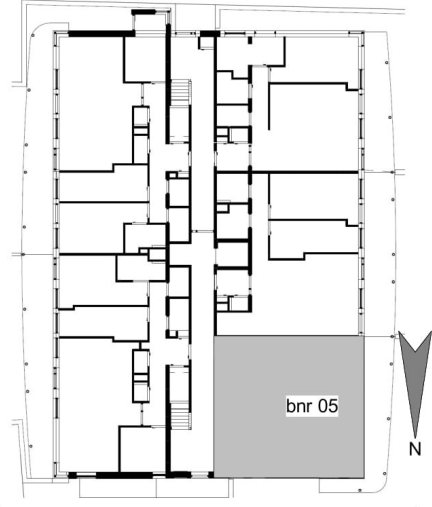

Maatvoering in mm uitgaand van A3-formaat bij printen. | Aan de maatvoering in deze tekening kunnen geen rechten worden ontleend. | Bij het printen van pdf tekeningen bestaat de mogelijkheid dat de schaal wijzigt.

project:

FABhouse-Gouda

datum:

04-06-2021

schaal

1:50

bouwlaag

Begane grond

onderdeel

bnr05-A