
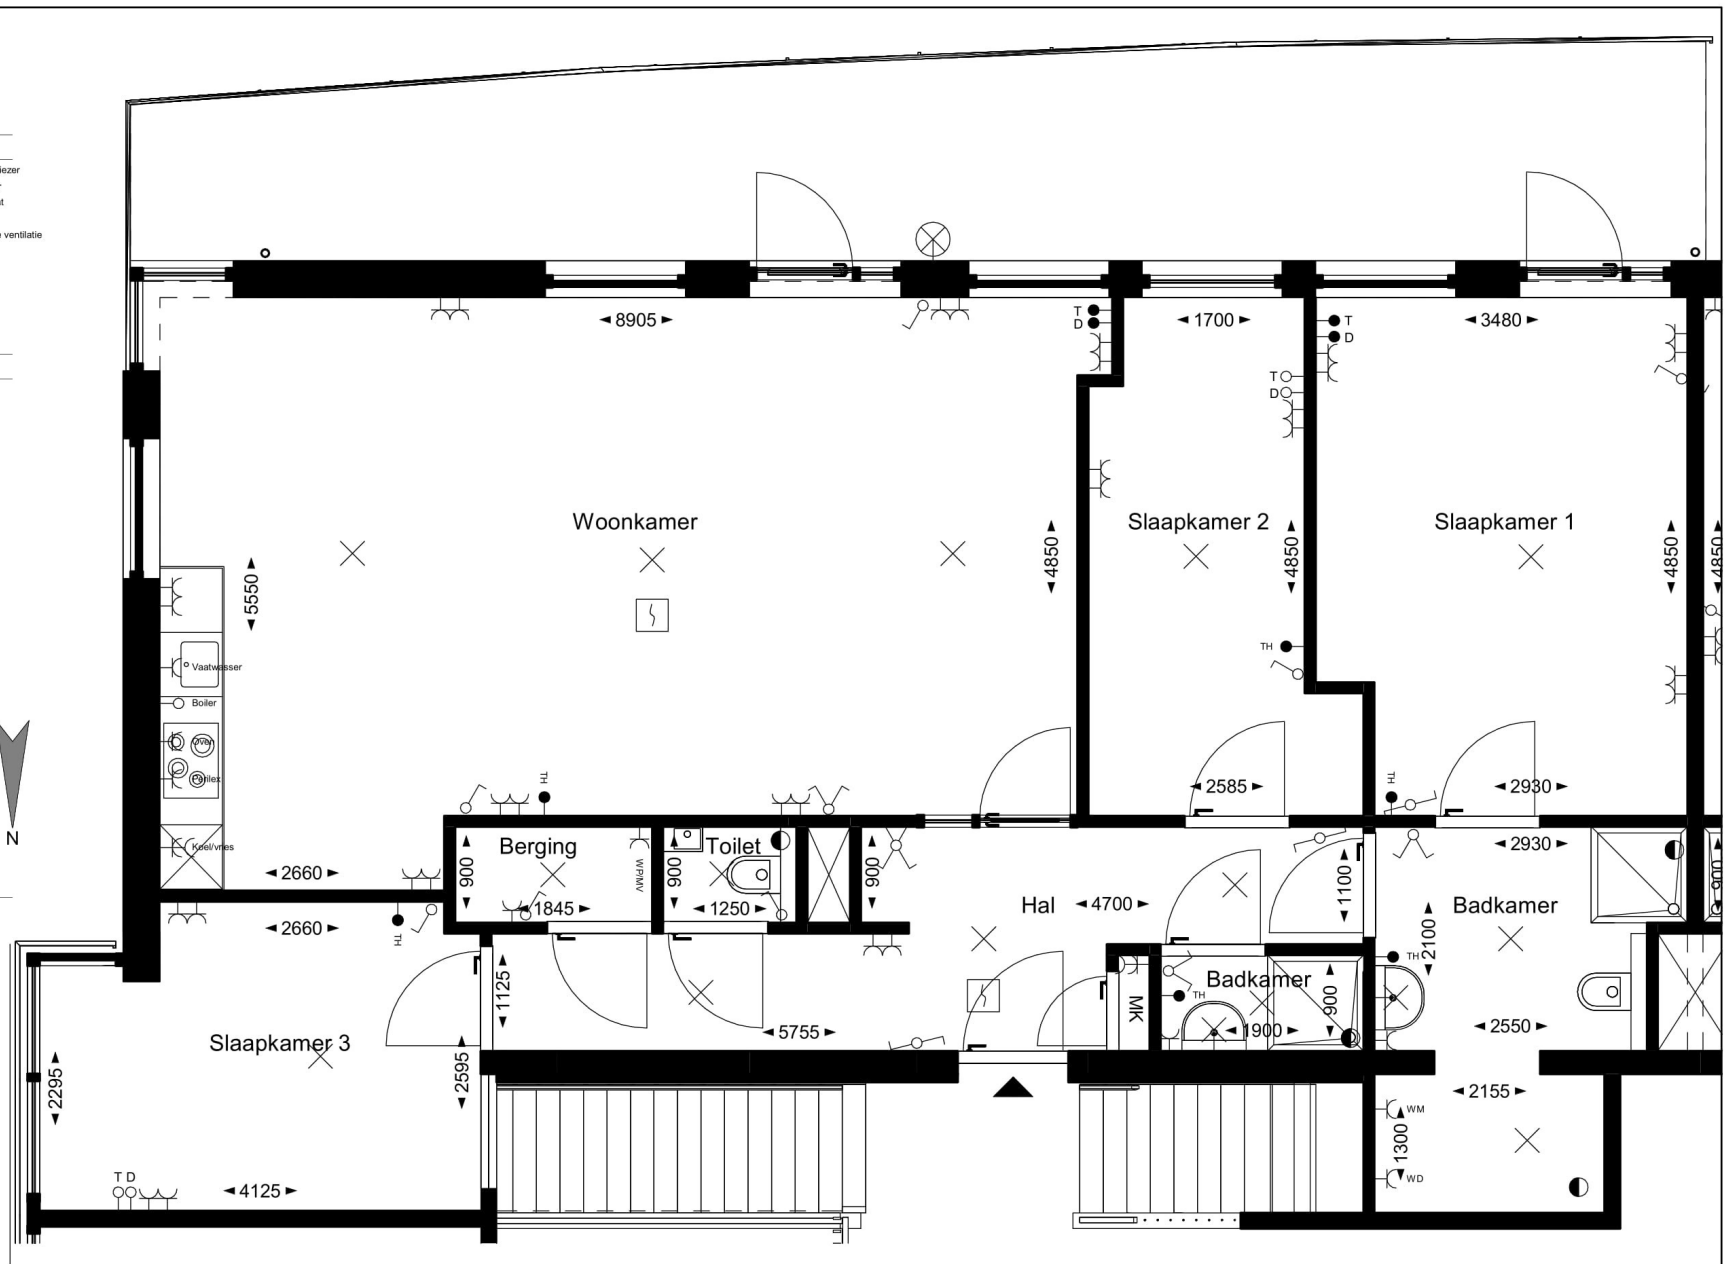


Renvooi

Installaties

- Schakelaar
- Wisselschakelaar
- Serieschakelaar
- Wisselschakelaar serie
- Dubbele wandcontactdoos
- Dubbele wandcontactdoos
- Aansluitpunt t.b.v. oven
- Aansluitpunt t.b.v. elektrische kookplaat
- Aansluitpunt t.b.v. wasmachine
- Aansluitpunt t.b.v. wasdroger
- Aansluitpunt t.b.v. warmtepomp/mechanische ventilatie
- Aansluitpunt t.b.v. koelkast/vriezer
- Aansluitpunt t.b.v. vaatwasser
- Aansluitpunt t.b.v. thermostat
- Aansluitpunt t.b.v. boiler
- Afzuigpunt t.b.v. mechanische ventilatie
- Aansluitpunt t.b.v. data
- Aansluitpunt t.b.v. telefoon
- Plafondlichtpunt
- Wandlichtpunt
- Buitenlichtpunt
- Rookmelder

Situatie

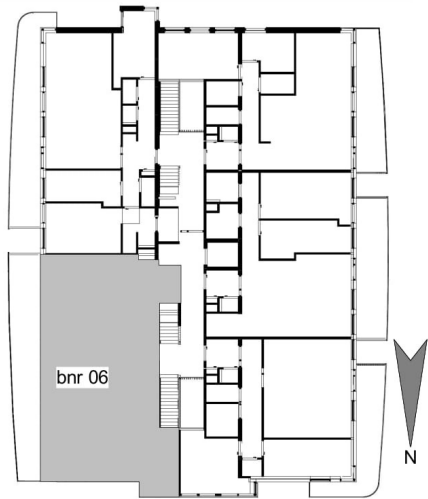

project:
FABhouse-Gouda

datum: 04-06-2021

schaal: 1:50

bouwlaag: Eerste verdieping

onderdeel: bnr06-A