
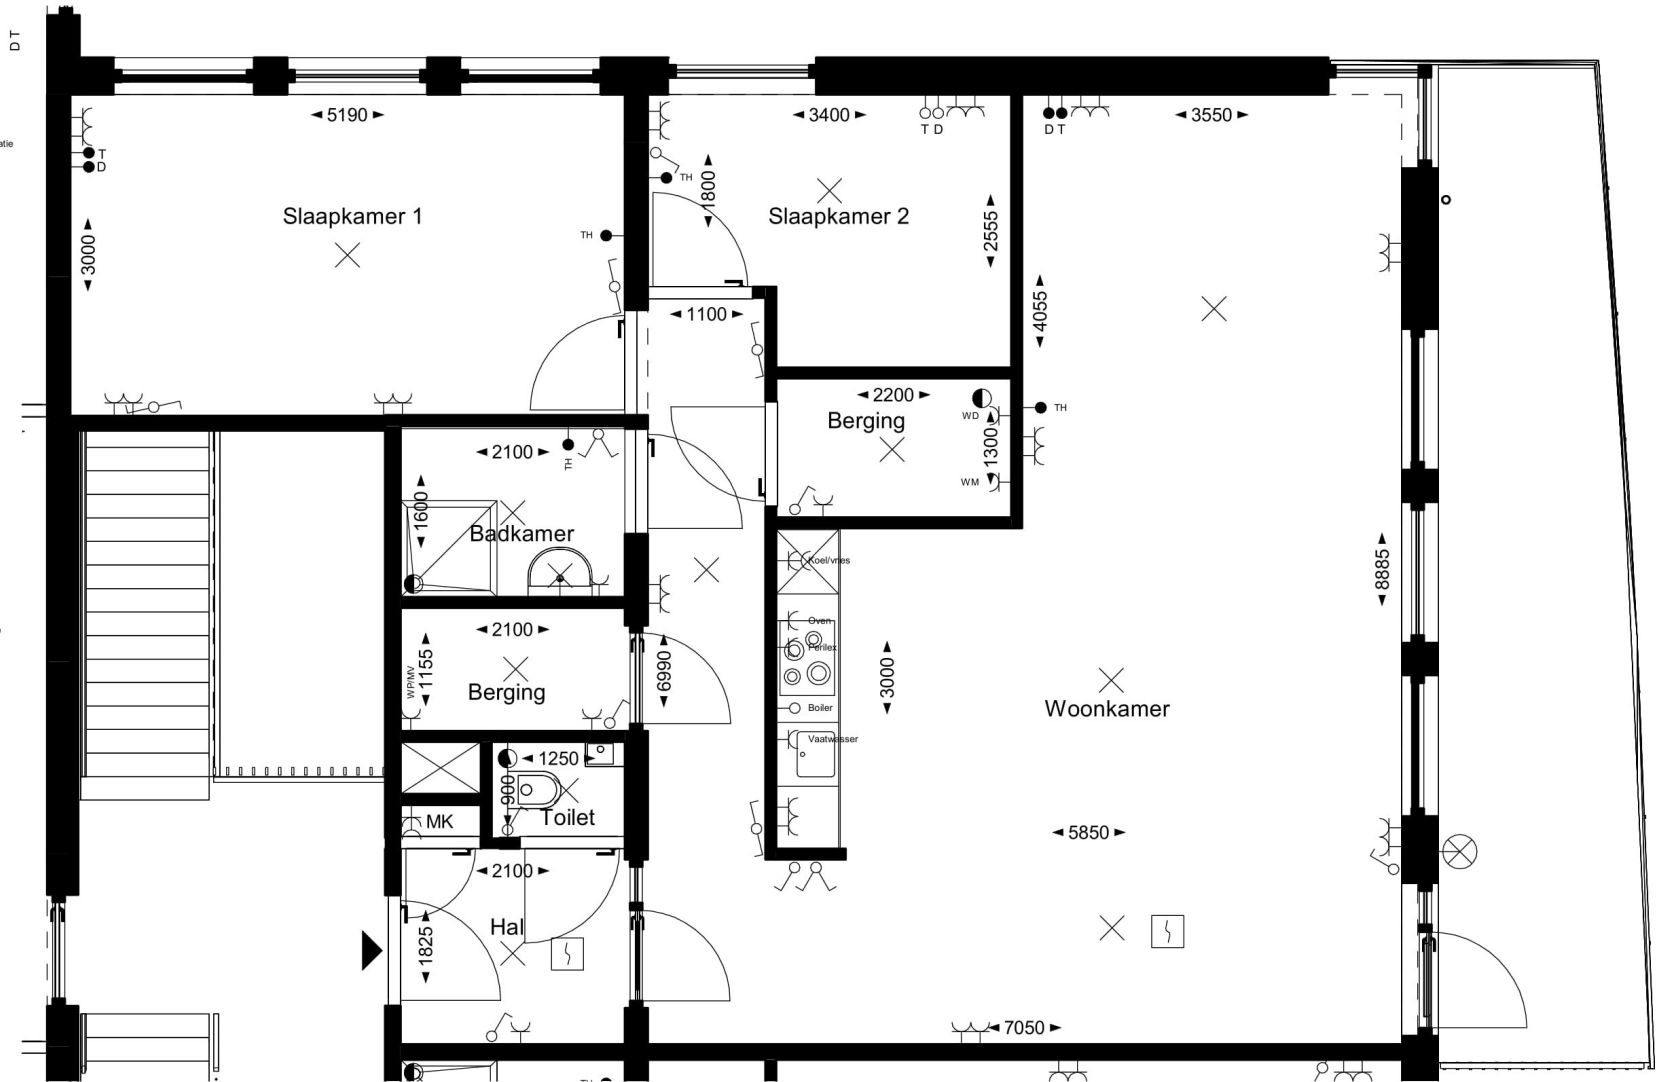


# Renvooi

## Installaties

- |   |  |
|---|--|
| - Schakelaar  | - EC Koelwies - Aansluitpunt t.b.v. koelkast/vriezer |
| - Wisselschakelaar  | - CVaankwiser - Aansluitpunt t.b.v. vaatwasser       |
| - Serieschakelaar   | - TH - Aansluitpunt t.b.v. thermostaat               |
| - Wisselschakelaar serie                                    | - Oboiler - Aansluitpunt t.b.v. boiler               |
| - Dubbele wandcontactdoos                                   | - Afzuigpunt t.b.v. mechanische ventilatie           |
| - Dubbele wandcontactdoos                                   | - Aansluitpunt t.b.v. data                           |
| - Aansluitpunt t.b.v. oven                                  | - Aansluitpunt t.b.v. telefonie                      |
| - Aansluitpunt t.b.v. elektrische kookplaat                 | - Plafondlichtpunt                                   |
| - Aansluitpunt t.b.v. wasmachine                            | - Wandlichtpunt                                      |
| - Aansluitpunt t.b.v. wasdroger                             | - Buitenlichtpunt                                    |
| - Aansluitpunt t.b.v. warmtepomp/<br>mechanische ventilatie | - Rookmelder   |

## Situatie

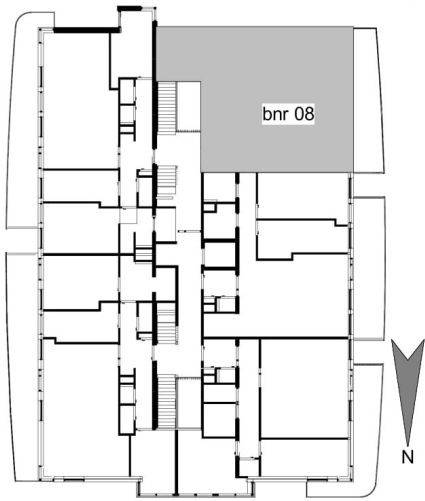

Maatvoering in mm uitgaand van A3-formaat bij printen. | Aan de maatvoering in deze tekening kunnen geen rechten worden ontleend. | Bij het printen van pdf tekeningen bestaat de mogelijkheid dat de schaal wijzigt.

project:

FABhouse-Gouda

datum:

04-06-2021

schaal

1:50

bouwlaag

Eerste verdieping

onderdeel

bnr08-A