
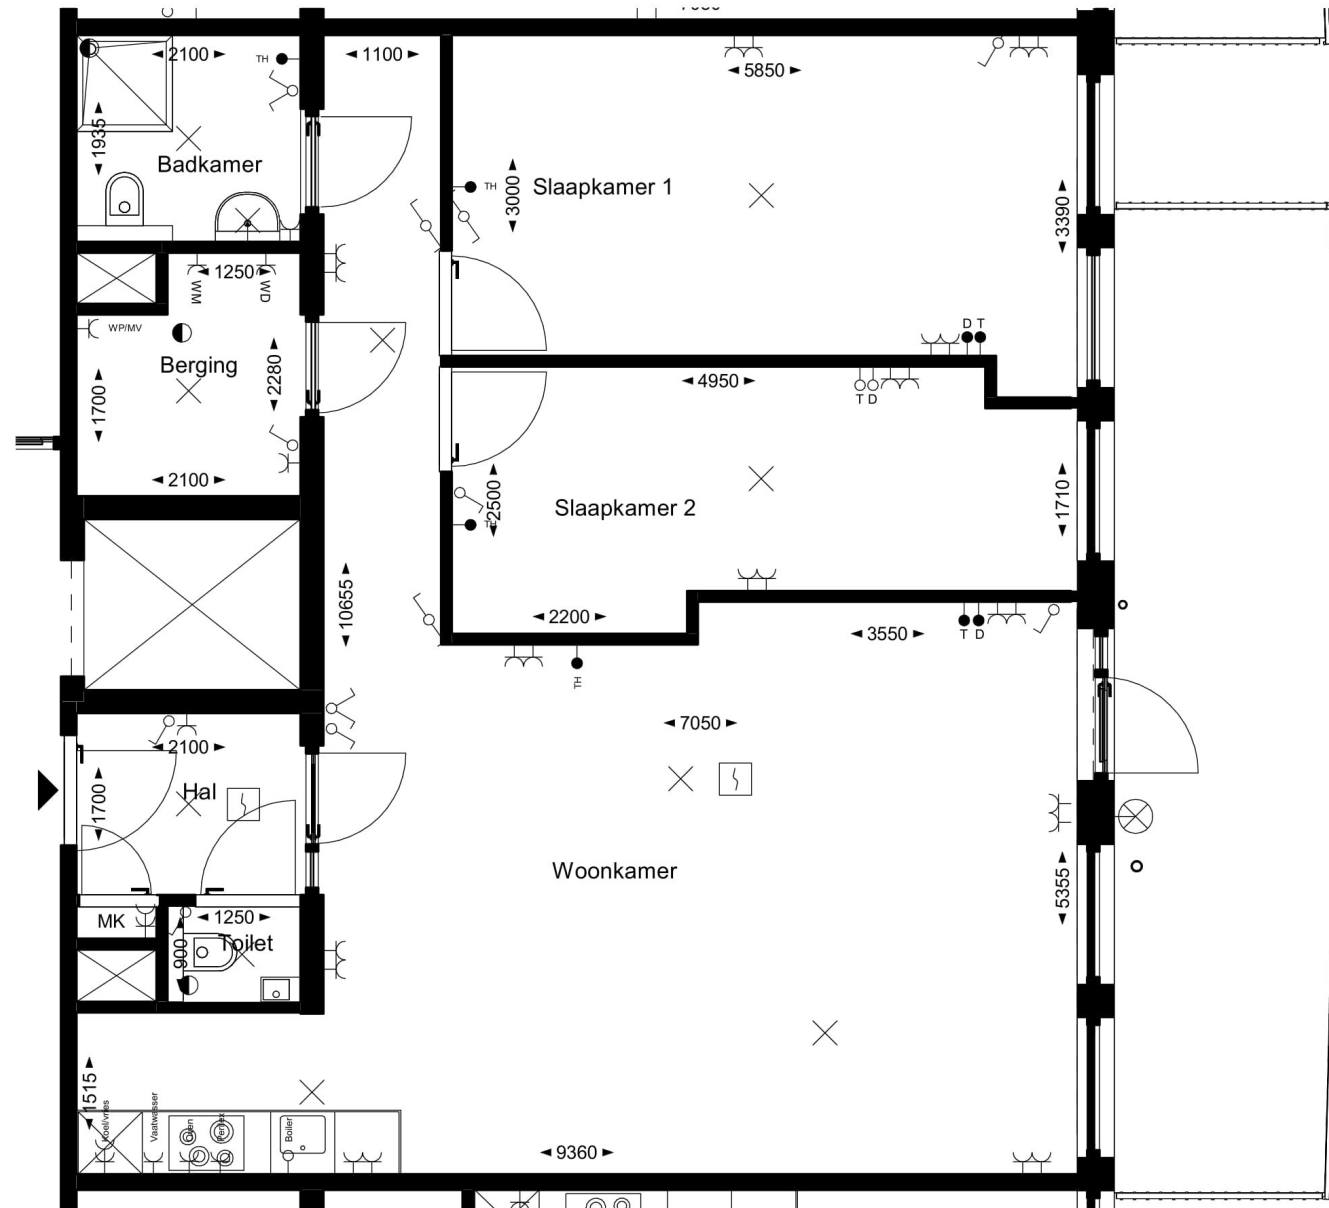


Renvooi

Installaties

- | | |
|---|--|
| - Schakelaar | - EC Koelkast - Aansluitpunt t.b.v. koelkast/vriezer |
| - Wisselschakelaar | - CV-ketel - Aansluitpunt t.b.v. vaatwasser |
| - Serieschakelaar | - TH - Aansluitpunt t.b.v. thermostaat |
| - Wisselschakelaar serie | - Ouder - Aansluitpunt t.b.v. boiler |
| - Dubbele wandcontactdoos | - Aansluitpunt t.b.v. mechanische ventilatie |
| - Dubbele wandcontactdoos | - Aansluitpunt t.b.v. data |
| - Aansluitpunt t.b.v. oven | - Aansluitpunt t.b.v. telefonie |
| - Aansluitpunt t.b.v. elektrische kookplaat | - Plafondlichtpunt |
| - Aansluitpunt t.b.v. wasmachine | - Wandlichtpunt |
| - Aansluitpunt t.b.v. wasdroger | - Buitenlichtpunt |
| - Aansluitpunt t.b.v. warmtepomp/
mechanische ventilatie | - Rookmelder |

Situatie

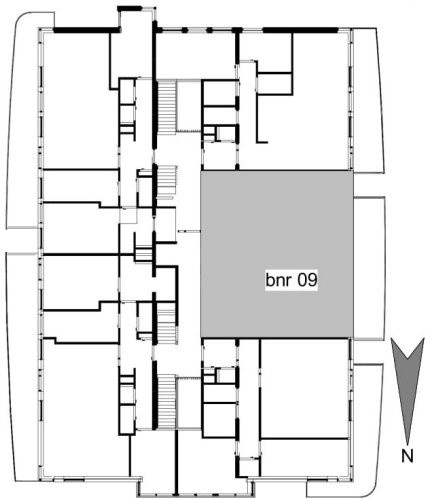

Maatvoering in mm uitgaand van A3-formaat bij printen. | Aan de maatvoering in deze tekening kunnen geen rechten worden ontleend. | Bij het printen van pdf tekeningen bestaat de mogelijkheid dat de schaal wijzigt.

project:
FABhouse-Gouda

datum: 04-06-2021 | schaal: 1:50

bouwlaag: Eerste verdieping

onderdeel: bnr09-A