
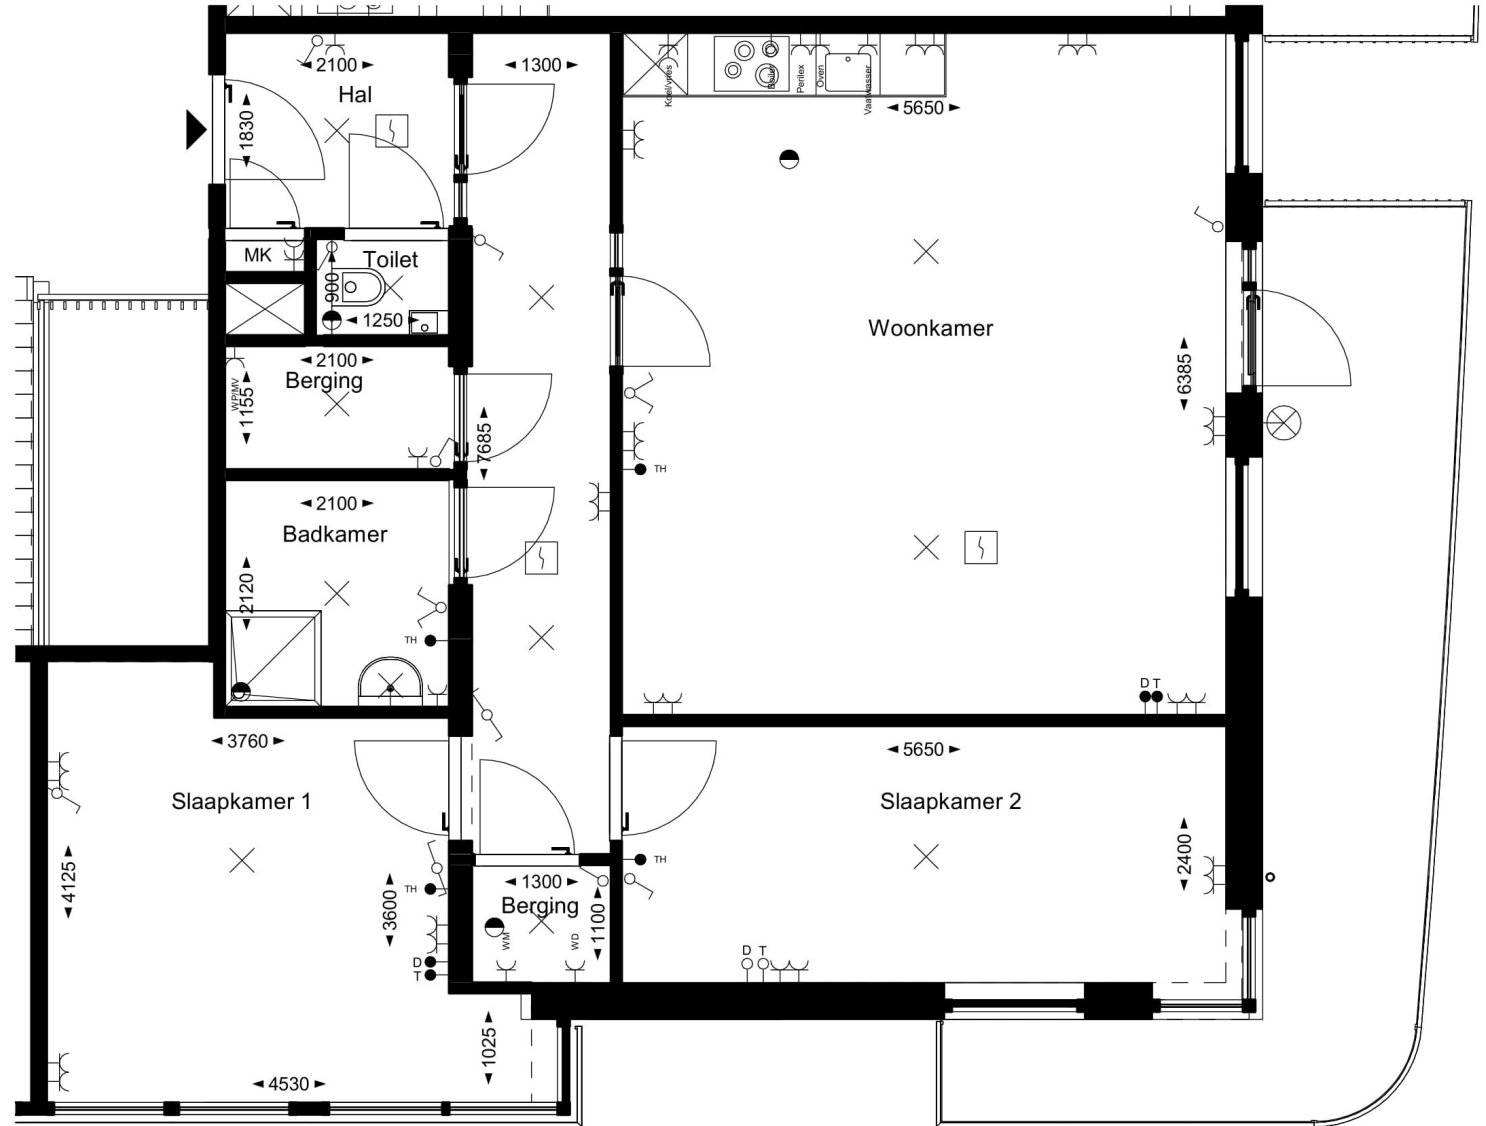


Renvooi

Installaties

- Schakelaar	-C-coorneres - Aansluitpunt t.b.v. koelkast/vriezer
- Wiseschakelaar	-C-voelwater - Aansluitpunt t.b.v. vaatwasser
- Serieschakelaar	-TH - Aansluitpunt t.b.v. thermostat
- Wiseschakelaar serie	-C-boiler - Aansluitpunt t.b.v. boiler
- Dubbele wandcontactdoos	-A - Afzuigpunt t.b.v. mechanische ventilatie
- Dubbele wandcontactdoos	-D - Aansluitpunt t.b.v. data
-C-oven - Aansluitpunt t.b.v. oven	-T - Aansluitpunt t.b.v. telefonie
-C-Perfor - Aansluitpunt t.b.v. elektrische kookplaat	-P - Platfondichtpunt
-W - Aansluitpunt t.b.v. wasmachine	-B - Buitenlichtpunt
-WD - Aansluitpunt t.b.v. wasdroger	-R - Rookmelder
-C-ventil - Aansluitpunt t.b.v. warmtepomp/mechanische ventilatie	

Situatie

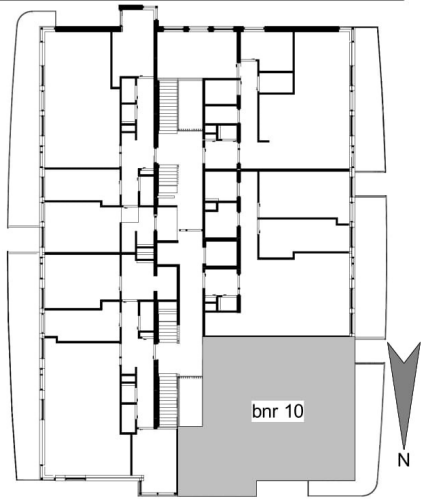

Maatvoering in mm uitgaand van A3-formaat bij printen. | Aan de maatvoering in deze tekening kunnen geen rechten worden ontleend. | Bij het printen van pdf tekeningen bestaat de mogelijkheid dat de schaal wijzigt.

project:

FABhouse-Gouda

datum:

04-06-2021

schaal

1:50

bouwlaag

Eerste verdieping

onderdeel

bnr10-A